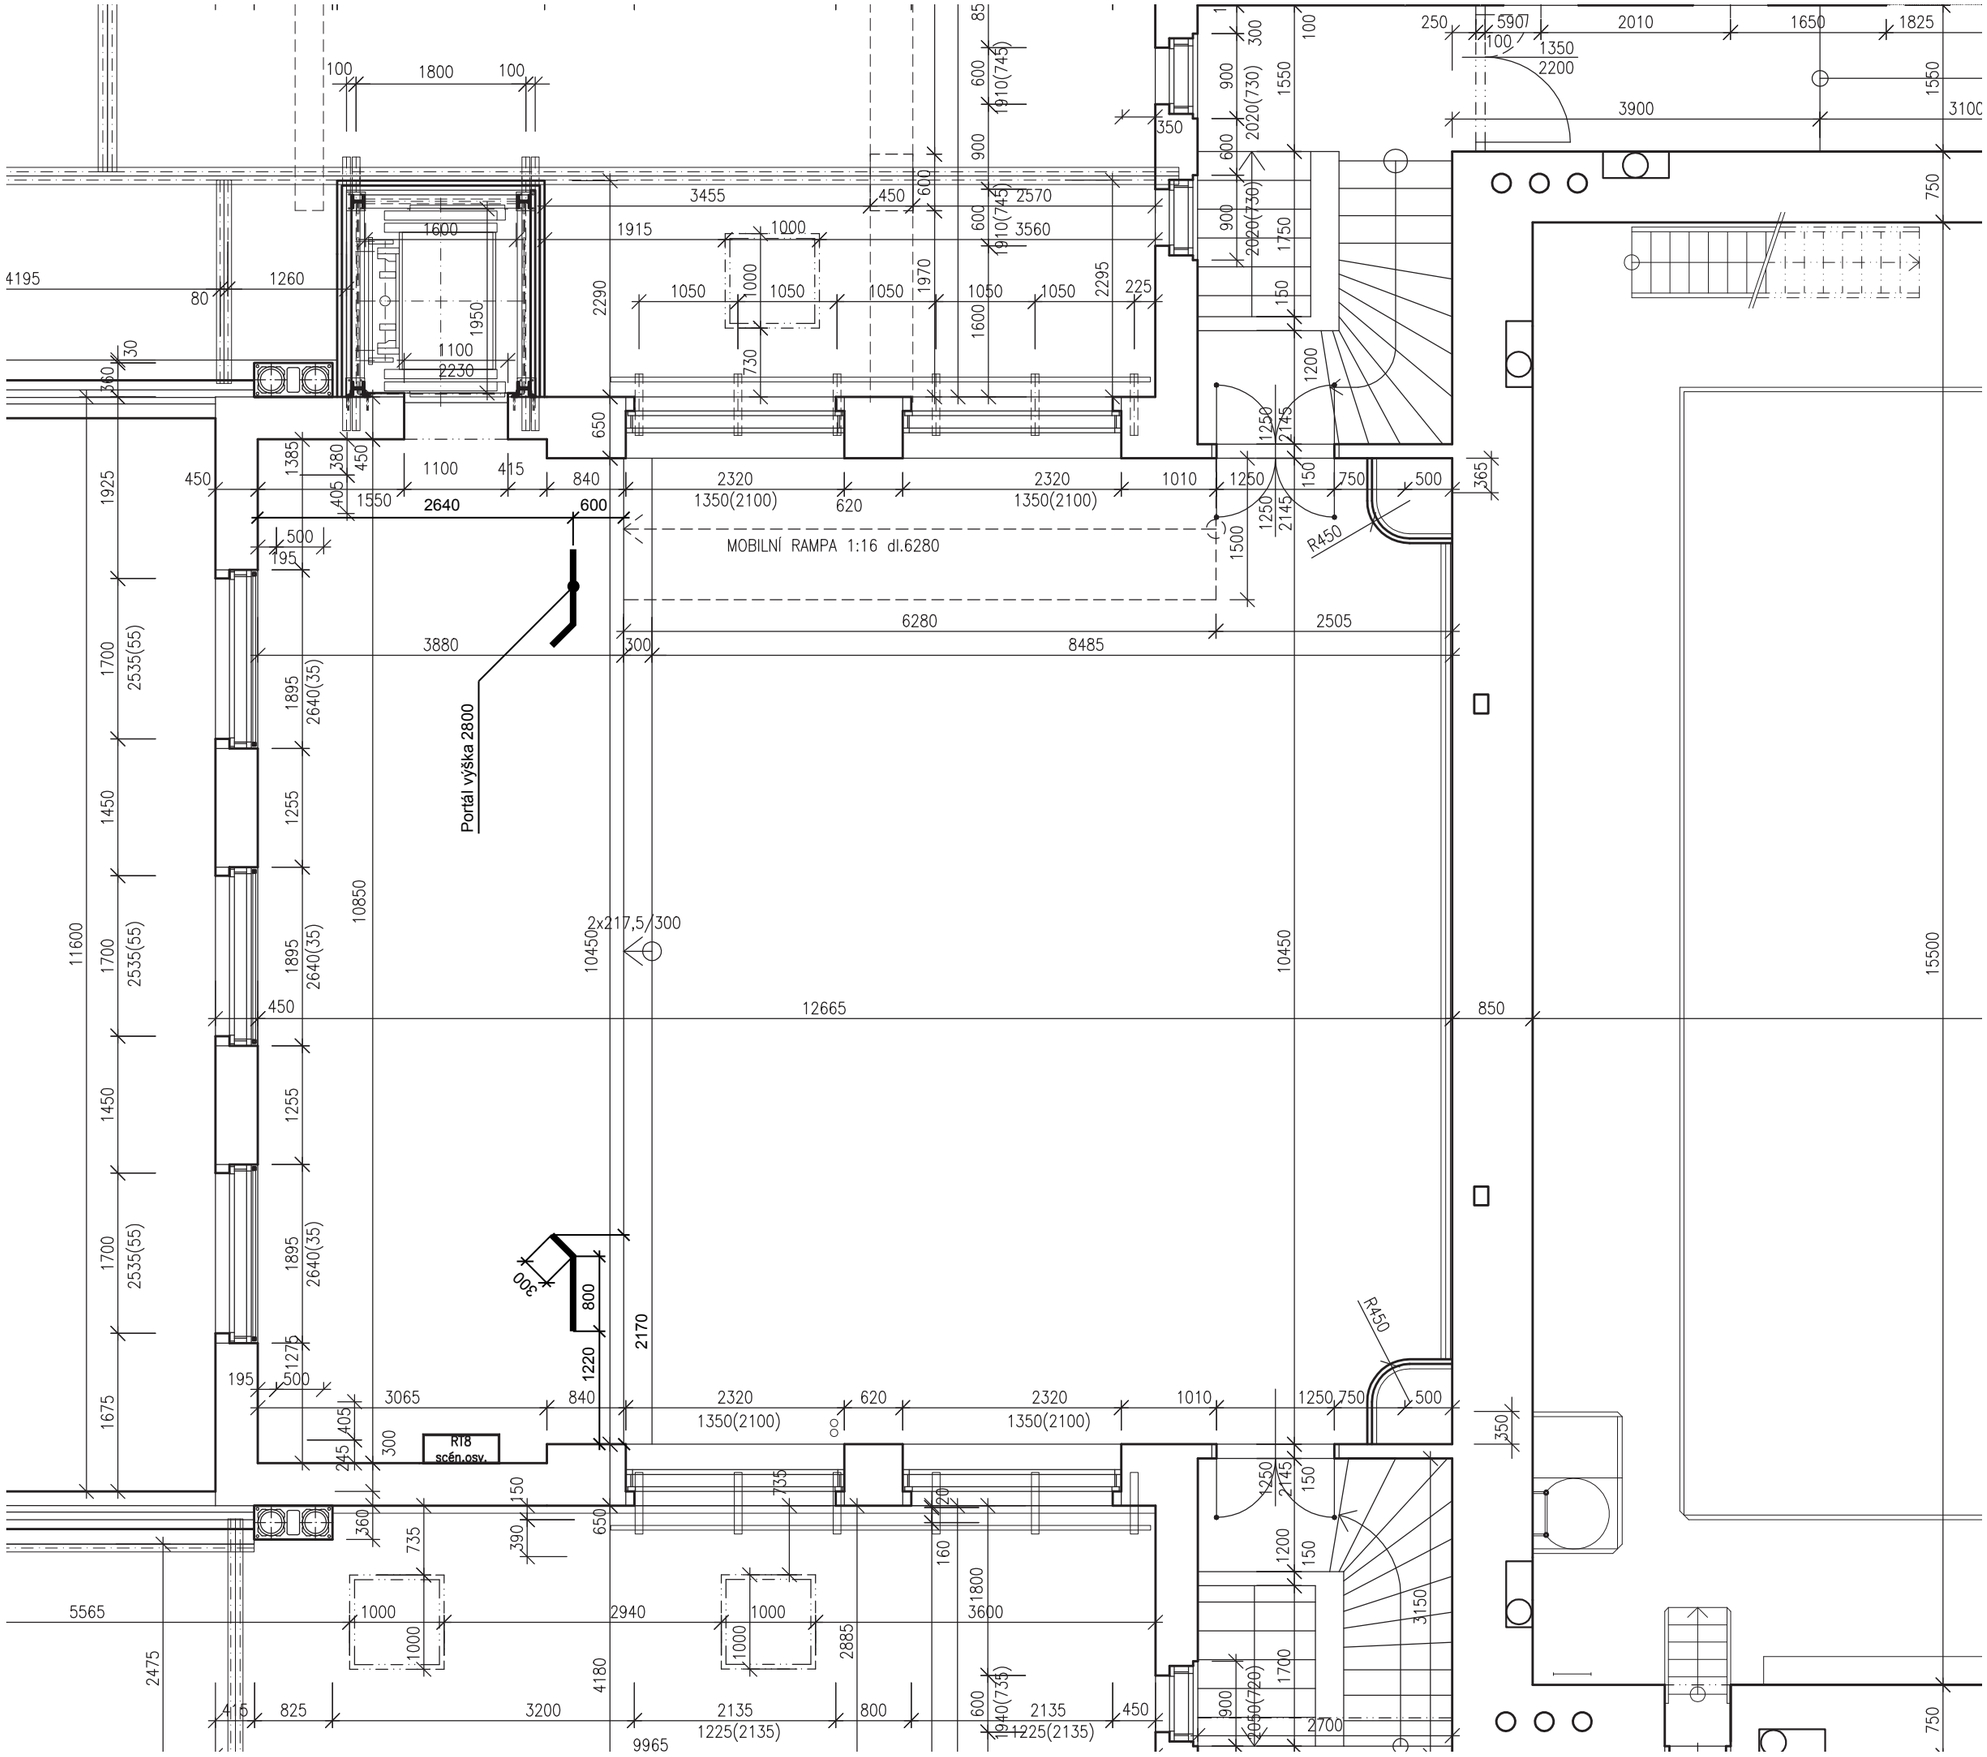
MOBILNÍ RAMPA 1:16 dl.6280
Portál výška 2800
2x217,5/300
R18
scén.osv.
R450
R450