


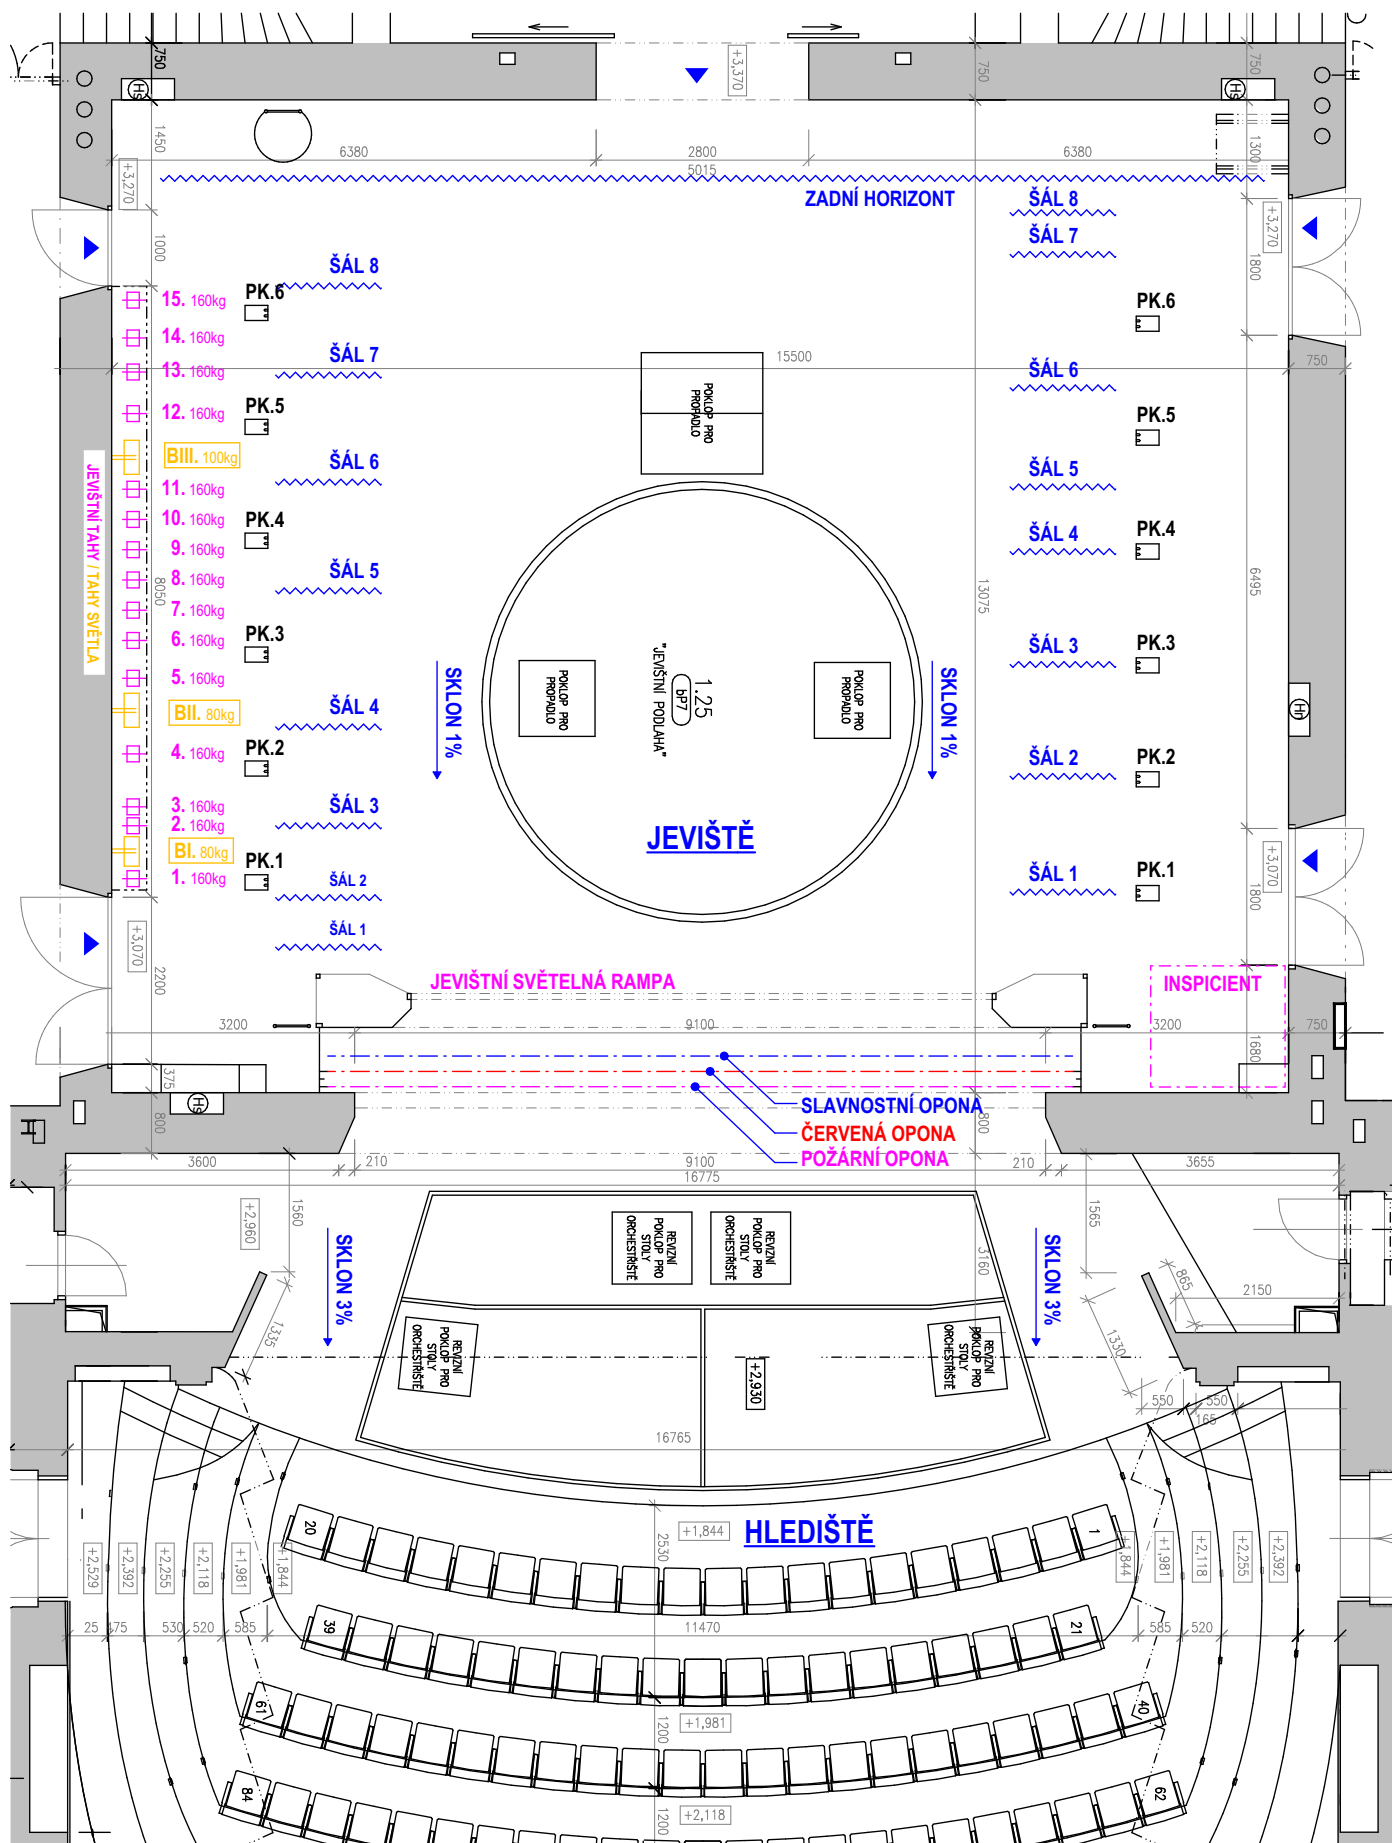

KLADENSKÉ DIVADLO - PŮDORYS JEVIŠTĚ / HLAVNÍ SCÉNA
FORMÁT A4 / 1:100